


## Principskiss 12:10

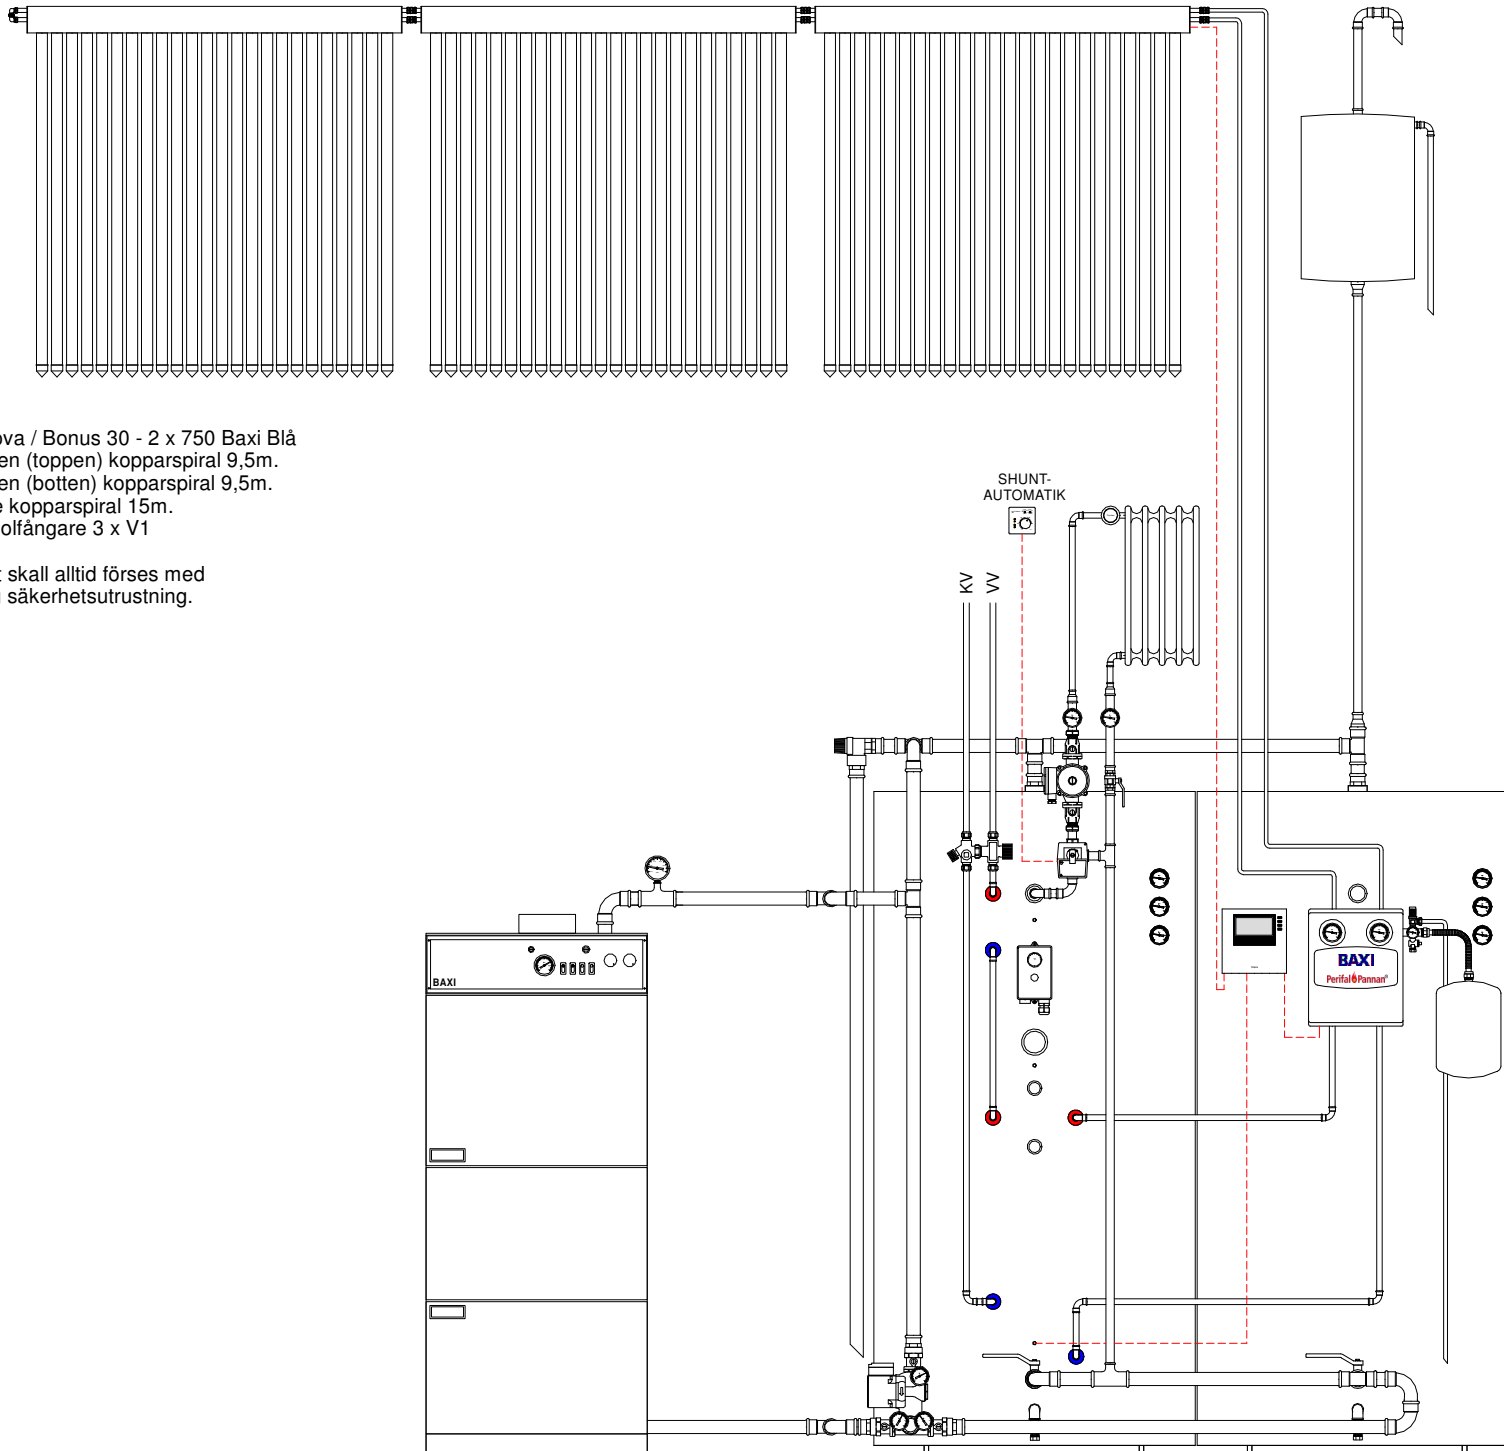

Solo Innova / Bonus 30 - 2 x 750 Baxi Blå  
Varmvatten (toppen) kopparspiral 9,5m.  
Varmvatten (botten) kopparspiral 9,5m.  
Solvärme kopparspiral 15m.  
Vakuumsolfångare 3 x V1

Systemet skall alltid försees med  
erfoderlig säkerhetsutrustning.