Listen gælder fra kedel nr. 715616 ->

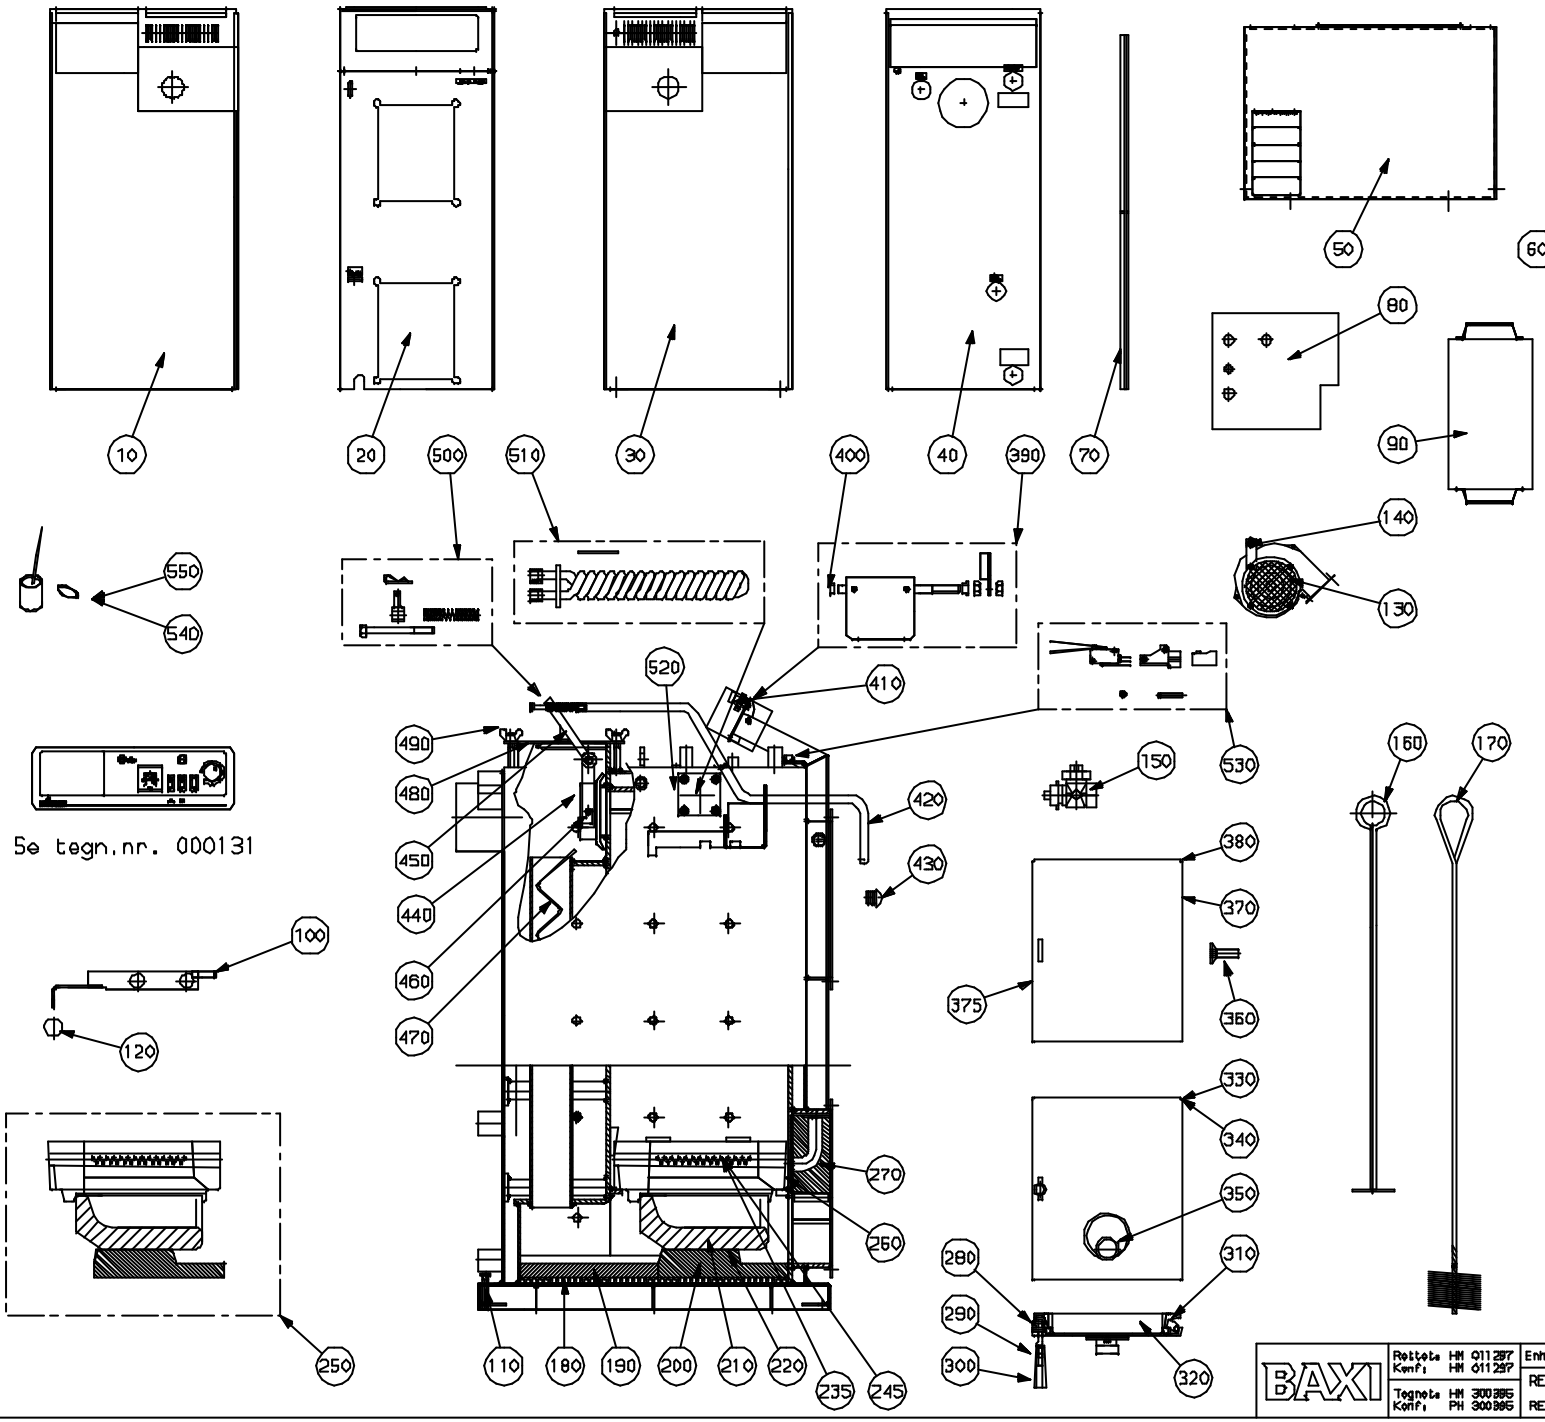

Se tegn.nr. 000131

GÆLDER FRA DEN. 021297

Pos	Tg/Del-Nr	Benævnelse	Mgd	Enh
550	219141	REPARATIONSMALING GRÅSORT	1,0	ST
540	219152	REPARATIONSMALING BLÅ 1/BL	1,0	ST
530	199171	MICROSWITCH KPL. SKIFTER	1,0	ST
520	070034	PAKNING GUMMI 85X 85X 5	1,0	ST
510	216842	SPIRAL, FLANGE OG PAKNING KPL	1,0	ST
500	213357	DELE F. BYPASS SOLO/DUO PLUS	1,0	ST
490	058025	FLØJHØTRIK FZB M10	1,0	ST
480	050433	RØGKASSEDEKSEL KOMPLET	1,0	ST
470	050510	TURBOLENSPLADE SOLO PLUS 18	1,0	ST
460	040084	SPÆNDESTIFT Ø10X25	1,0	ST
450	050658	AKSEL FOR BYPASS KPL.	1,0	ST
440	010381	BYPASS KLAP KPL. 280X126X6	1,0	ST
430	056973	DUPSKO Ø15X15.5 SORT	1,0	ST
420	041913	BYPASS ARM Ø18XG07 SP18 MK[]	1,0	ST
410	211508	STILLESKRUE KPL.	1,0	ST
400	070196	LEJE Ø8.5XØ14.D L=5.2	1,0	ST
390	214888	OG KPL	1,0	ST
380	212100	PAKNING SILICONE M. INST.	1,0	ST
375	050944	RAMME F.INDFYRINGSLAGE MALET	1,0	ST
370	216517	INDFYRINGSDØR KPL.	1,0	ST
360	055076	INSEX SKRUE 8.8 FZB VH M10X30	1,0	ST
350	219138	OBS. GLAS MED PAKNING	1,0	ST
340	212902	PAKNING GLASSNOR Ø10X10 L=1150	1,0	ST
330	218518	ASKEDØR KPL.	1,0	ST
320	216932	ISOLERINGSSTEN SP18+60,DP18	1,0	ST
310	058021	NITTE RH SPIDS 6X50	1,0	ST
300	040027	HANDTAG TIL LÅGER	1,0	ST
290	219085	HÅNDTAG F. DØRE KPL.	1,0	ST
280	219036	LUKKEBESLAG F. DØRE KPL.	1,0	ST
270	216873	INDLXBÆSTEN 246X166X91	1,0	ST
260	070116	PAKNING FIBER 060X30X9	1,0	ST
250	218843	STENUDSKIFTN.SET SP 18 MK I]	1,0	ST
245	091069	STEN - VENSTRE 361X170X125	1,0	ST
235	091068	STEN - HØJRE 361X170X125	1,0	ST
220	092471	ISOL. 330X60X2	1,0	ST
210	090721	UNDERPART - STEN 272X210X110	1,0	ST
200	091471	BUNDFLISE M.KNÆST 340X274X65	1,0	ST
190	216874	BUNDFLISE 340X280X39	1,0	ST
180	012009	ISOL. BRANDBATT 850X350X12,5	1,0	M2
170	210204	RENSEBØRSTE 110X53 L=1100	1,0	ST
160	090470	SKRABER KOMPLET L=800	1,0	ST
150	082181	KUGLEHANE FIRKANT GREB 1" M-M	1,0	ST
140	199220	KONDENSATOR 1,5 MF	1,0	ST
130	210505	VENTILATOR KPL SOLO PLUS 18/30	1,0	ST
120	040030	BAKELITKUGLE Ø32 M6	1,0	ST
110	051032	SÆTSKRUE 8.8 FZB M12 X 70MM	1,0	ST
100	090400	SKYDER FOR SEKUNDÆR LUFT	1,0	ST
90	041327	ASKESKUFFE KOMPLET	1,0	ST
80	012256	ISOLERING 478X440X80	1,0	ST
70	030350	SAMLESKINNE L=1220 I HAK	1,0	ST
60	040954	LÅG BAG. KPL 533X345,5X1.25	1,0	ST
50	040952	LÅG FORREST KPL 533X364X0,75	1,0	ST
40	040868	BAGPLADE KPL 1314X536X50	1,0	ST
30	040950	SIDEPLADE HØJRE KPL 1314X848	1,0	ST
20	040942	FORPLADE KPL 1315X536X50	1,0	ST
10	040948	SIDEPLADE VENSTRE KPL 1314X848	1,0	ST

BAXI

Rettet: HM 011297
Konf: HM 011297

Tegnet: HM 300395
Konf: PH 300395

Enhed: ST

RESERVEDELE SOLO PLUS 18 MK [[
RESERVEDELSLISTE

Type: K

Tegnings-nr: 000237

Rev.: 3